

Общество с ограниченной ответственностью  
«Первая Кадастровая Компания»

№ квартала	
№ дела	2023-45
UNOM	

**ТЕХНИЧЕСКИЙ ПАСПОРТ ЗДАНИЯ (СТРОЕНИЯ)**

Субъект Российской Федерации	<u>г. Москва</u>
Административный округ	
Муниципальный округ, поселение	<u>внутригородская территория муниципальный округ Дмитровский</u>
Населенный пункт	
Микрорайон, квартал	
Улица (пер., бульв.; просп. и др.)	<u>Шоссе Дмитровское</u>
Номер дома	<u>Дом 107Б</u>
Номер корпуса	
Номер строения	
Иное описание местоположения	
Наименование	<u>Административно-деловое здание</u>
Кадастровый номер	
Назначение	<u>Нежилое здание</u>
Функциональное назначение	
Количество проживающих в жилых помещениях	

Регистрация адреса в Адресном реестре объектов недвижимости города Москвы:

Регистрационный N \_\_\_\_ Дата регистрации \_\_\_\_\_

Дата последнего обследования строения: 11.07.2023г.

Дата печати паспорта: 22.12.2023г.

### I. Общие сведения

Серия проекта			
Этажность	11	в том числе	
Количество подземных этажей	1	в том числе	
Кроме того	Количество этажей: 11		
Год постройки	2023		
Год пристройки			
Год надстройки			
Год переоборудования			
Год последнего капитального ремонта			
Строительный объем	47 493,5 м <sup>3</sup>	в т.ч. подземной части	7 022,7 м <sup>3</sup>
Общая площадь здания	11 939,3 м <sup>2</sup>		
<b>в том числе:</b>			
Жилые помещения:	Общая площадь		
	Жилая площадь		
Машино-места (35 шт.)	Общая площадь	467,8 м <sup>2</sup>	
Нежилые помещения, из них:	Общая площадь	9 811,5 м <sup>2</sup>	
Административные помещения (216 шт.)	Общая площадь	6938,0 м <sup>2</sup>	
Офисные помещения (2 шт.)	Общая площадь	355,6 м <sup>2</sup>	
Помещения хранения (50 шт.)	Общая площадь	123,3 м <sup>2</sup>	
Помещения общего пользования (4 шт.)	Общая площадь	2394,6 м <sup>2</sup>	
Общая площадь общего имущества многоквартирного дома:			
Способ управления многоквартирным домом			

### Сведения об имущественных правах

Форма собственности	Доля	Площадь
1	2	3

## II. Благоустройство здания (части здания)

Вид благоустройства	Тип благоустройства	Общая площадь, м <sup>2</sup>	Жилая площадь, м <sup>2</sup>	Кол-во, шт.	Общедомовой счетчик, шт.	Кол-во квартирных счетчиков, шт.
1	2	3	4	5	6	7
Водопровод (холодное водоснабжение)						
Водопровод (горячее водоснабжение)						
Канализация						
Отопление						
Ванны (тип водоснабжения)						
Души						
Бассейны						
Газоснабжение						
Электроснабжение						
Напольные электроплиты						
Напольные газовые плиты						
Мусоропровод						
Лифты грузовые						
Лифты пассажирские	В ж/б шахте,					
Лифты грузопассажирские	В ж/б шахте					
Интернет						
Группа благоустройства						

### III. Исчисление площадей и объемов основной и отдельных частей строений и пристроек

№ или литер по плану	Наименование	Этажность	Формулы для подсчета площадей по наружному обмеру	Площадь, м <sup>2</sup>	Вкл. в застр.	Высота, м	Объем, м <sup>3</sup>	Подземный
1	2	3	4	5	6	7	8	9
	Подземная часть	1		1 732,9	1 803	4,10	7 022,7	7 022,7
	Наземная часть	2		10 206,4	1 803	35	40 470,7	
<b>частей:</b>	<b>Всего:</b>	<b>3</b>					<b>47 493,5</b>	<b>7 022,7</b>

Площадь застройки: 1 803,00 м<sup>2</sup>

Площадь съемки: 0,18 га

#### IV. Описание конструктивных элементов и определение износа основного строения

N части или литер							
Наименование части							
Группа капитальности	I	Этажность	11	Сборник	28	Таблица	62

N п/п	Наименование конструктивных элементов	Описание конструктивных элементов (материал, конструкция, отделка и прочее)	Техническое состояние (осадки, трещины, гниль и т.п.)	Удельн. вес КЭ	Поправка к удельн. весу в %	Удельн. вес КЭ с поправкой	Износ в %	Произвед. % износа на удельный вес КЭ, делен. на 100
1	2	3	4	5	6	7	8	9
1	Фундаменты	ж/б, монолитный	Хорошее					
2	Наружные и внутренние капитальные стены	ж/б	Хорошее					
	Перегородки	газобетон, кирпич	Хорошее					
3	Перекрытия чердачные							
	Перекрытия междуэтажные	Ж/б плита	Хорошее					
	Перекрытия подвальные	Ж/б плита	Хорошее					
4	Крыша (конструкция)	Монолитная железобетонная плита перекрытия	Хорошее					
	Кровля	ТЕХНОЭЛАСТ (или аналог)	Хорошее					
5	Полы	керамическая плитка, бетонные	Хорошее					
6	Проемы оконные	из алюминиевого профиля с заполнением стеклопакетами	Хорошее					
	Проемы дверные	теплый алюминиевый профиль в составе витражных конструкций с однокамерным стеклопакетом, с закаленным стеклом, антивандальные, металлические, утепленные, деревянные, глухие	Хорошее					
7	Наружная отделка	керамгранитная плитка на навесной системе, клинкерная плитка на навесной системе	Хорошее					
	Архитектурное	Сертифицированные	Хорошее					

	оформление	системы навесных фасадов					
	Внутренняя отделка	оштукатуривание кирпичных перегородок цементно-песчаным раствором, шпатлевание стен и откосов	Хорошее				
8	Центральное отопление						
	Печное отопление						
	Водопровод						
	Канализация						
	Горячее водоснабжение						
	Вентиляция						
	Газоснабжение						
	Мусоропровод						
	Ванны с газовой колонкой						
	Ванны с дровяной колонкой						
	Ванны с горячим водоснабжением						
	Радио						
	Телефон						
	Телевидение						
	Лифты	В ж/б шахте	Хорошее				
Электроплиты							
Электроосвещение							
9	Прочие работы						
				100	1	100	

\*% износа, приведенный к 100 по формуле: процент износа (гр. 9) x 100 / удельный вес (гр. 7)

Работу выполнил

Хиневич И.К.

22.12.2023 г.

Проверил

Чукина Ю.Г.


22.12.2023 г.

Начальник структурного подразделения

Чукина Ю.Г.

22.12.2023 г.



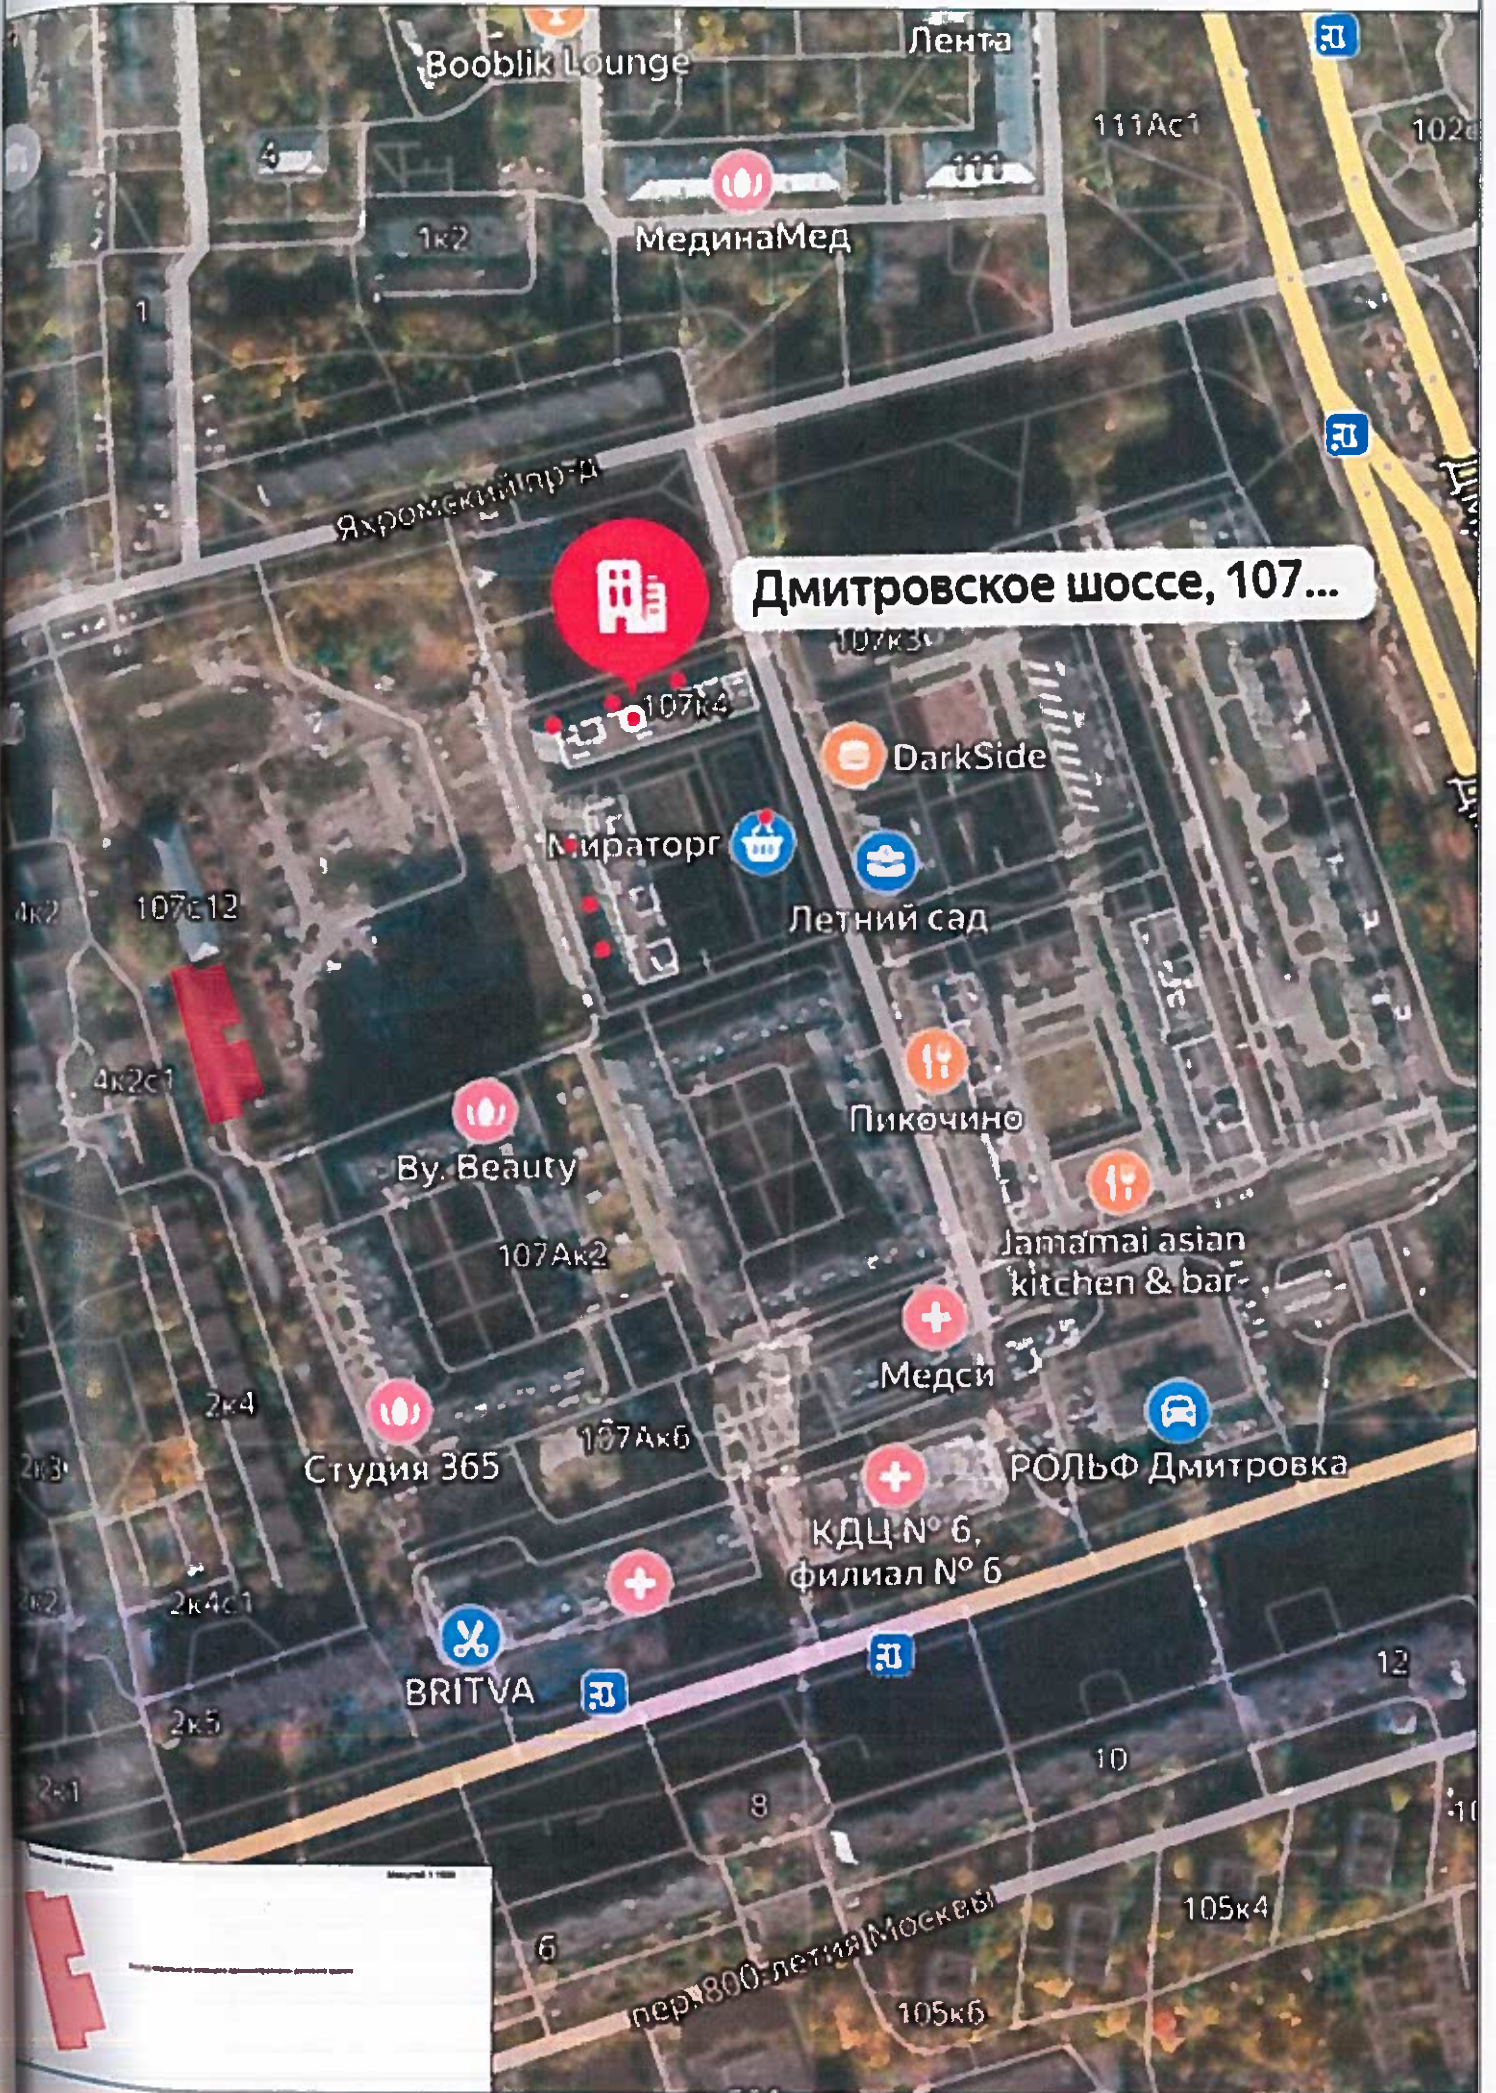

Дмитровское шоссе, 107...



Мираторг

DarkSide

Летний сад

By. Beauty

Пикочино

Jamamai asian kitchen & bar

Студия 365

Медси

РОЛЬФ Дмитровка

BRITVA

КДЦ N° 6, филиал N° 6


пер. 800-летия Москвы







# План этажа

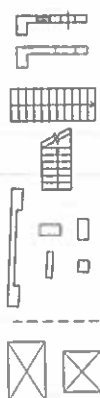подвал



## Условные обозначения:



-  стена с окном и дверью
-  стена с проемом
-  лестница
-  колонна
-  граница разметки машино-места
-  лифт



пантус




- 3.74 линейный размер м
- ОП.2 номер помещения
- 36.5 площадь помещения, кв. м.
- мм.1 номер машино-места
- 13.3 площадь машино-места, кв. м.

Масштаб 1:200



# План этажа

## 1-й этаж

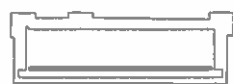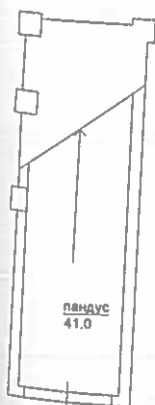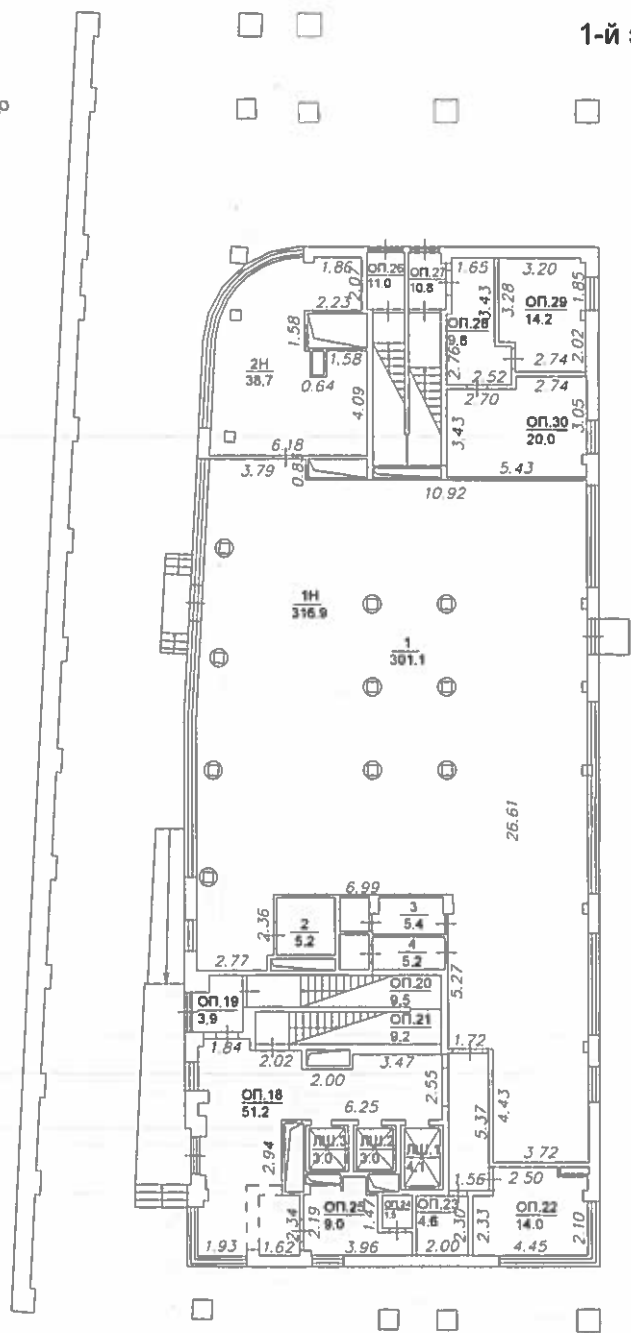

### Условные обозначения:



стена с окном и дверью



стена с дверным проемом



дверь стеклянная



колонна



условная граница помещения



граница ресепшена




вентиляционная шахта




лифт



лестница

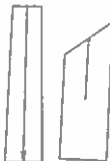

пандус

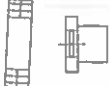

крыльцо

3.74 линейный размер, м


ОП.25 номер помещения

3.9 площадь помещения, кв. м.

Масштаб 1:200

# План этажа

## 2-й этаж

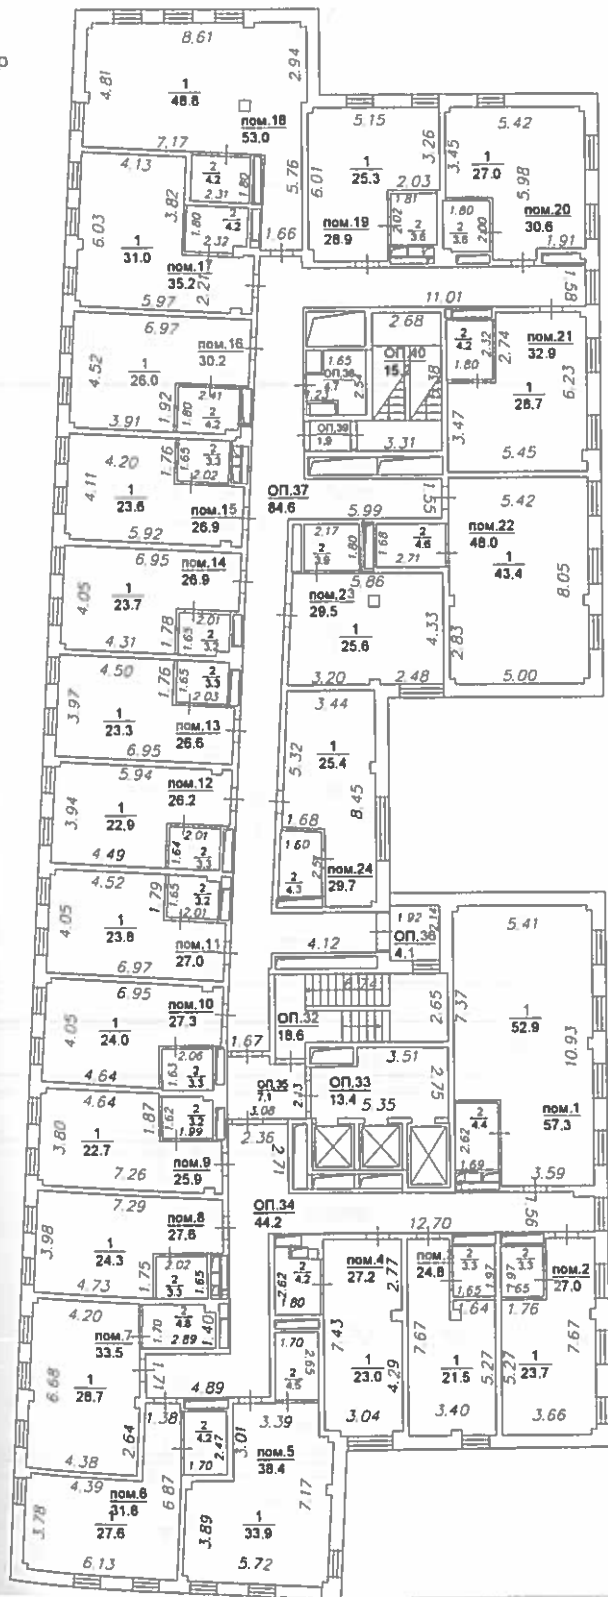

### Условные обозначения:

Масштаб 1:200



стена с окном и дверью



лестница



колонна



вентиляционная шахта



лифт

3.40

линейный размер, м

ОП.25

номер помещения

3.9

площадь помещения, кв. м.

1


номер комнаты

23.7

площадь комнаты, кв. м.

# План этажа

## 3-й этаж

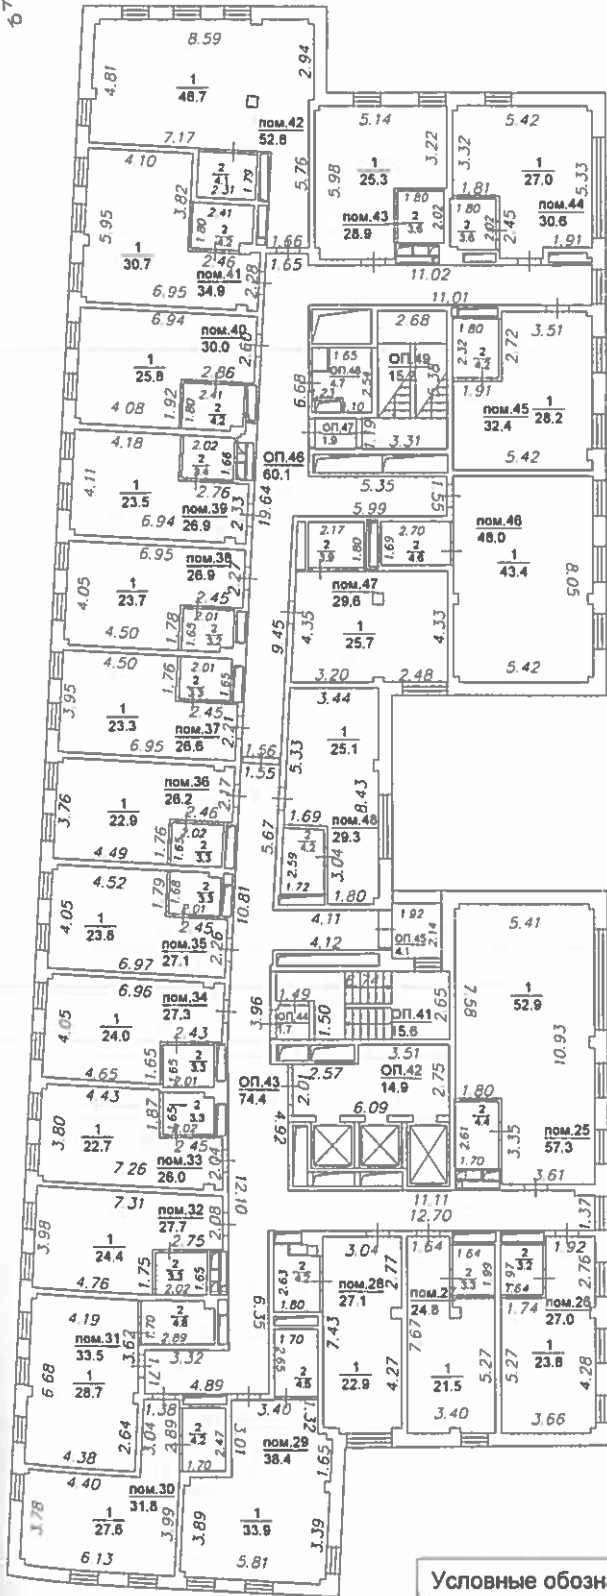

### Условные обозначения:



стена с окном и дверью

лестница

колонна

вентиляционная шахта



лифт

3.40

линейный размер м

ОП.47

номер помещения

74.4

площадь помещения, кв. м.

1

номер комнаты


23.8

площадь комнаты, кв. м.

Масштаб 1:200

План этажа

4-й этаж

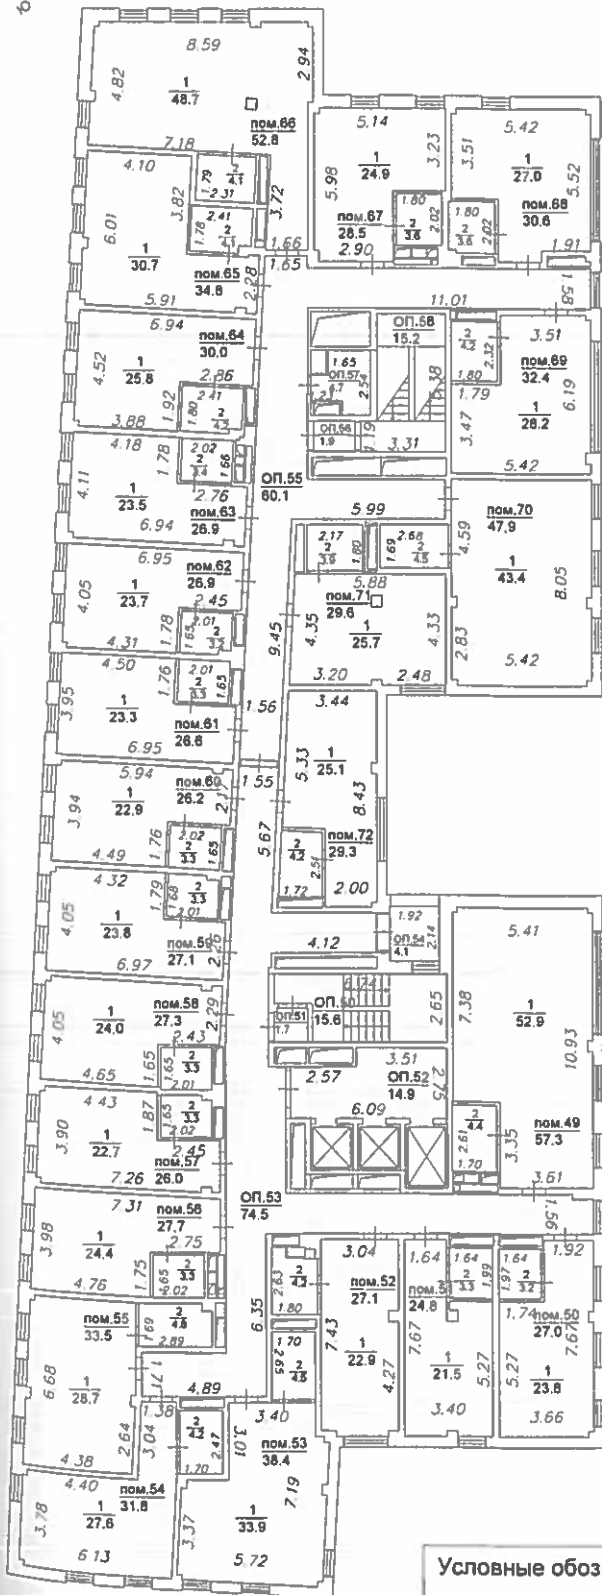

Условные обозначения:



стена с окном и дверью  
 лестница  
 колонна  
 вентиляционная шахта




лифт

3.40 линейный размер, м  
 ОП.57 номер помещения  
 74.5 площадь помещения, кв.м.  
 1 номер комнаты  
 23.8 площадь комнаты, кв.м.

Масштаб 1:200

План этажа

5-й этаж

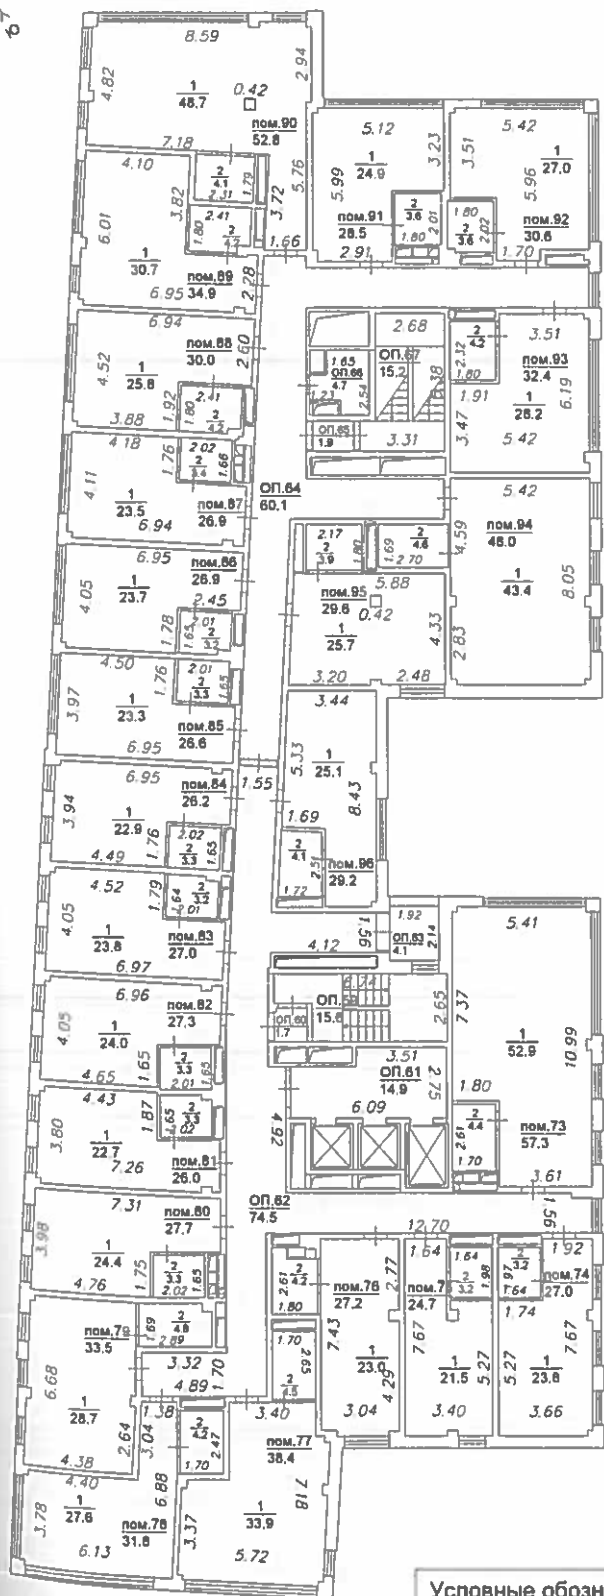

Условные обозначения:

Масштаб 1:200



стена с окном и дверью



лестница



колонна



вентиляционная шахта



лифт

3.40

линейный размер, м

ОП.66

номер помещения  
площадь помещения, кв.м.

1

номер комнаты

23.8

площадь комнаты, кв. м.

План этажа

6-й этаж



Условные обозначения:

Масштаб 1:200



- стена с окном и дверью
- лестница
- колонна
- вентиляционная шахта



лифт

- 3.40 линейный размер, м
- ОП.75 номер помещения
- 74.6 площадь помещения, кв.м.
- 1 номер комнаты
- 23.8 площадь комнаты, кв.м.

# План этажа

## 7-й этаж



### Условные обозначения:

Масштаб 1:200



стена с окном и дверью



лестница



колонна



вентиляционная шахта



лифт

3.40 линейный размер, м

ОП.84 номер помещения


74.6 площадь помещения, кв. м.

1 номер комнаты

23.7 площадь комнаты, кв. м.

План этажа

8-й этаж

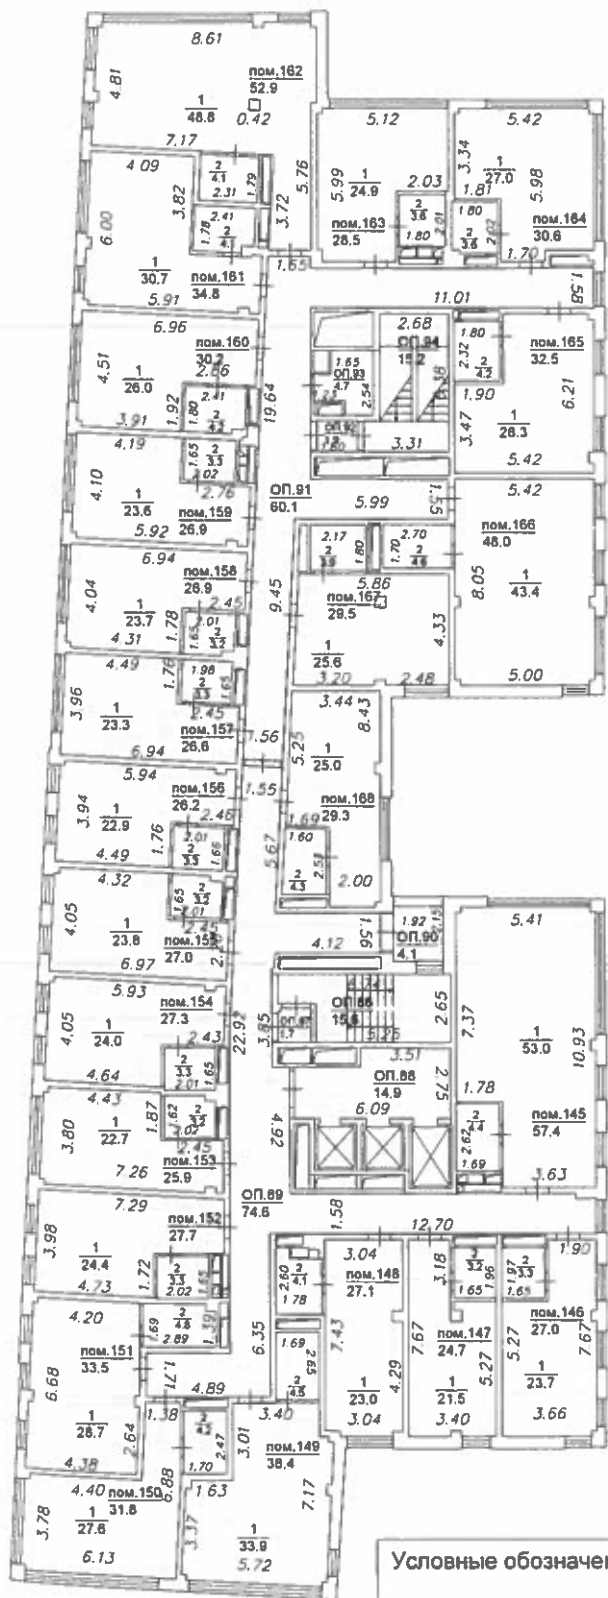

Условные обозначения:

Масштаб 1:200



- стена с окном и дверью
- лестница
- колонна
- вентиляционная шахта




лифт

- 3.40 линейный размер, м
- ОП.93 номер помещения
- 74.6 площадь помещения, кв. м.
- 1 номер комнаты
- 23.7 площадь комнаты, кв. м.




План этажа

9-й этаж

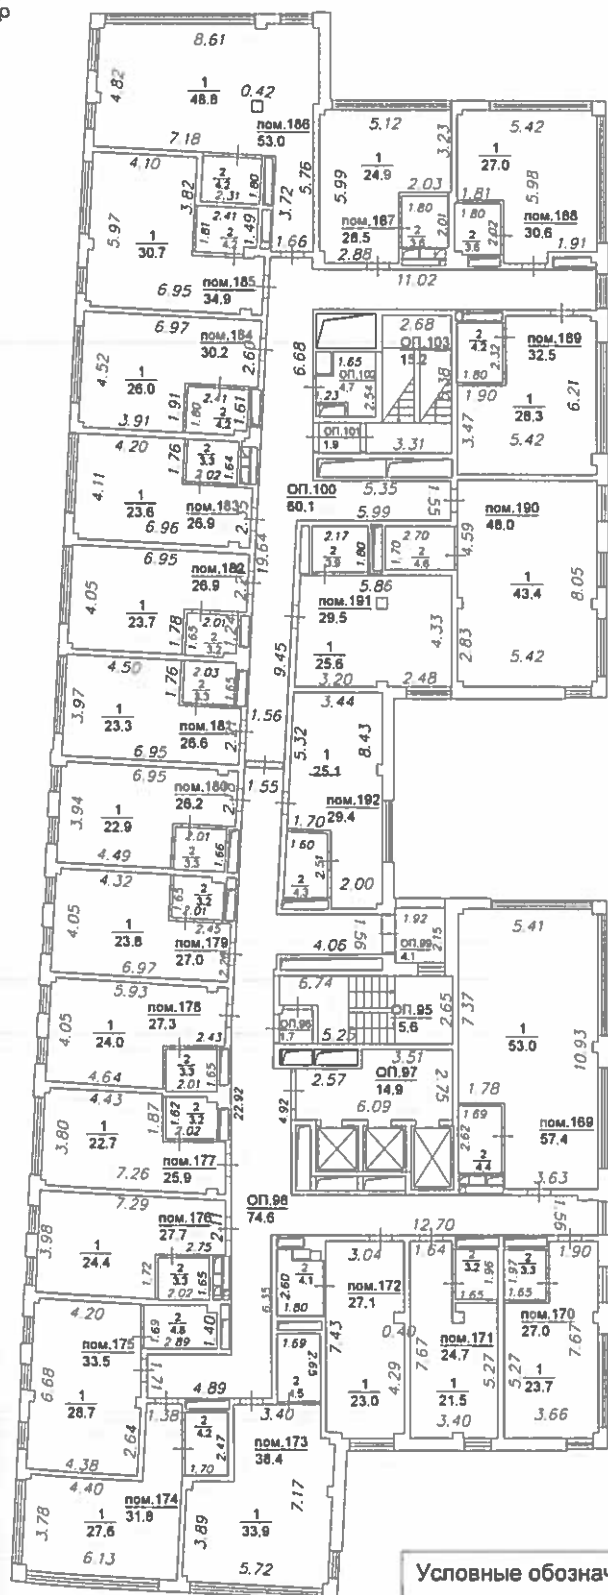

Условные обозначения:

Масштаб 1:200

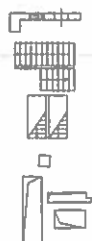

стена с окном и дверью

лестница

колонна

вентиляционная шахта




лифт

3.40 линейный размер, м  
 ОП.102 номер помещения  
 74.6 площадь помещения, кв. м.  
 1 номер комнаты  
 23.7 площадь комнаты, кв. м.

# План этажа

## 10-й этаж

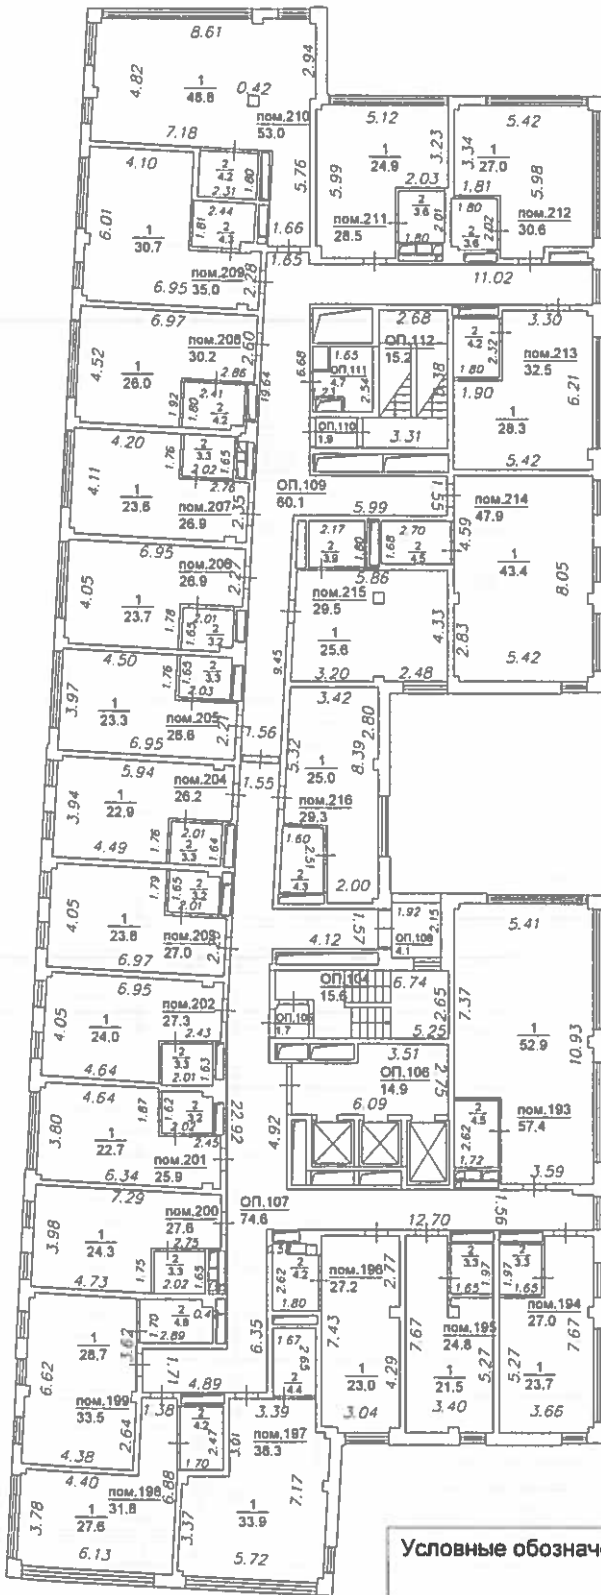

Условные обозначения:

Масштаб 1:200



стена с окном и дверью



лифт



лестница

3.40

линейный размер, м



колонна

ОП.111

номер помещения



вентиляционная шахта

74.6

площадь помещения, кв. м.

1

номер комнаты

23.7

площадь комнаты, кв. м.

Экспликация по результатам обследования

№ и литеры на плане	Этаж	№ помещения	№ комнаты на плане	Назначение	Общая площадь, кв.м.		площадь помещения вспомогательного использования (с коэф.), кв.м.			высота (м.)	
					всего	в том числе		в том числе			
						основн.	вспом.	лоджий	балконов		прочих
	подвал		ТП.1	узел ввода	12.1		12.1				
			ТП.2	помещение ИТП	41.3		41.3				
			ТП.3	насосная АТП и водоснабжения	21.8		21.8				
			ТП.4	помещение венткамеры общео.м. вентиляции	37.2		37.2				
			ТП.5	помещение венткамеры автостоянки	43.6		43.6				
			ТП.6	канал воздухозабора	11.1		11.1				
			ТП.7	помещение уборной техники	6.3		6.3				
			ОП.1	лестничная клетка	6.9		6.9				
			ОП.2	коридор	2.9		2.9				
			ОП.3	коридор	36.5		36.5				
			ОП.4	лестничная клетка	5.5		5.5				
			ОП.5	помещение СС	11.6		11.6				
			ОП.6	лифтовый холл	15.1		15.1				
			ОП.7	тамбур-шлюз	2.4		2.4				
			ОП.8	тамбур-шлюз	4.7		4.7				
			ОП.9	санузел	3.7		3.7				
			ОП.10	КПП	13.8		13.8				
			ОП.11	тамбур-шлюз	2.9		2.9				
			ОП.12	тамбур-шлюз	3.0		3.0				
			ОП.13	лестничная клетка	12.4		12.4				
			ОП.14	тамбур-шлюз	1.8		1.8				
			ОП.15	коридор	177.1		177.1				
			ОП.16	тамбур-шлюз	1.8		1.8				
			ОП.17	тамбур-шлюз	2.0		2.0				
		к.1		помещение хранения	2.8	2.8					
		к.2		помещение хранения	2.4	2.4					
		к.3		помещение хранения	2.3	2.3					
		к.4		помещение хранения	2.4	2.4					
		к.5		помещение хранения	2.2	2.2					
		к.6		помещение хранения	2.6	2.6					
		к.7		помещение хранения	2.4	2.4					
		к.8		помещение хранения	2.4	2.4					
		к.9		помещение хранения	2.3	2.3					
		к.10		помещение хранения	2.5	2.5					
		к.11		помещение хранения	3.6	3.6					
		к.12		помещение хранения	2.5	2.5					
		к.13		помещение хранения	2.4	2.4					
		к.14		помещение хранения	2.4	2.4					
		к.15		помещение хранения	2.5	2.5					
		к.16		помещение хранения	2.4	2.4					
		к.17		помещение хранения	2.4	2.4					
		к.18		помещение хранения	2.2	2.2					
		к.19		помещение хранения	2.2	2.2					
		к.20		помещение хранения	2.3	2.3					
		к.21		помещение хранения	2.3	2.3					
		к.22		помещение хранения	2.3	2.3					
		к.23		помещение хранения	2.3	2.3					
		к.24		помещение хранения	2.3	2.3					
		к.25		помещение хранения	2.4	2.4					
		к.26		помещение хранения	2.3	2.3					
		к.27		помещение хранения	2.4	2.4					
		к.28		помещение хранения	2.4	2.4					
		к.29		помещение хранения	2.3	2.3					
		к.30		помещение хранения	2.4	2.4					
		к.31		помещение хранения	2.4	2.4					
		к.32		помещение хранения	2.5	2.5					
		к.33		помещение хранения	2.3	2.3					
		к.34		помещение хранения	2.7	2.7					
		к.35		помещение хранения	2.6	2.6					
		к.36		помещение хранения	1.3	1.3					
		к.37		помещение хранения	2.7	2.7					
		к.38		помещение хранения	2.4	2.4					
		к.39		помещение хранения	2.5	2.5					
		к.40		помещение хранения	2.6	2.6					
		к.41		помещение хранения	2.8	2.8					
		к.42		помещение хранения	2.6	2.6					
		к.43		помещение хранения	2.6	2.6					
		к.44		помещение хранения	2.6	2.6					
		к.45		помещение хранения	2.8	2.8					
		к.46		помещение хранения	2.4	2.4					
		к.47		помещение хранения	2.6	2.6					
		к.48		помещение хранения	2.6	2.6					
		к.49		помещение хранения	2.7	2.7					

		к.50		помещение хранения	3.0	3.0				
		мм1		машино-место	13.3	13.3				
		мм2		машино-место	13.3	13.3				
		мм3		машино-место	13.3	13.3				
		мм4		машино-место	13.4	13.4				
		мм5		машино-место	13.5	13.5				
		мм6		машино-место	13.3	13.3				
		мм7		машино-место	13.3	13.3				
		мм8		машино-место	13.3	13.3				
		мм9		машино-место	13.3	13.3				
		мм10		машино-место	13.3	13.3				
		мм11		машино-место	13.5	13.5				
		мм12		машино-место	13.3	13.3				
		мм13		машино-место	13.3	13.3				
		мм14		машино-место	13.3	13.9				
		мм15		машино-место	13.3	13.3				
		мм16		машино-место	13.3	13.3				
		мм17		машино-место	13.4	13.4				
		мм18		машино-место	13.3	13.3				
		мм19		машино-место	13.3	13.3				
		мм20		машино-место	13.3	13.3				
		мм21		машино-место	13.5	13.5				
		мм22		машино-место	13.3	13.3				
		мм23		машино-место	13.3	13.3				
		мм24		машино-место	13.4	13.4				
		мм25		машино-место	13.9	13.9				
		мм26		машино-место	13.4	13.4				
		мм27		машино-место	13.3	13.3				
		мм28		машино-место	13.4	13.4				
		мм29		машино-место	13.4	13.4				
		мм30		машино-место	13.3	13.3				
		мм31		машино-место	13.5	13.5				
		мм32		машино-место	13.4	13.4				
		мм33		машино-место	13.4	13.4				
		мм34		машино-место	13.4	13.4				
		мм35		машино-место	13.3	13.3				
		Итого по подвалу:			1068.6	591.1	477.5			
1-й этаж	1Н	1		административное помещение	301.1	301.1				
		2		санузел МГН	5.2		5.2			
		3		санузел	5.4		5.4			
		4		санузел	5.2		5.2			
	2Н	1		административное помещение	38.7	38.7				
		ОП 18		вестибюль	51.2		51.2			
		ОП 19		тамбур-шлюз	3.9		3.9			
		ОП 20		лестничная клетка	9.5		9.5			
		ОП 21		лестничная клетка	9.2		9.2			
		ОП 22		велосипедная	14.0		14.0			
		ОП 23		ПУИ	4.6		4.6			
		ОП 24		санузел	1.5		1.5			
		ОП 25		помещение ресепшен (Пост охраны и ППС)	9.0		9.0			
		ЛШ 1		лифт	4.1		4.1			
		ЛШ 2		лифт	3.0		3.0			
		ЛШ 3		лифт	3.0		3.0			
		ОП 26		лестничная клетка	11.0		11.0			
		ОП 27		лестничная клетка	10.8		10.8			
		ОП 28		коридор	9.8		9.8			
		ОП 29		электрощитовая стоянки	14.2		14.2			
		ОП 30		электрощитовая	20.0		20.0			
		ОП 31		лестничная клетка	2.5		2.5			
		Итого по 1-му этажу:			536.9	339.8	197.1			
2-й этаж	пом.1	1		нежилое помещение	52.9	52.9				
		2		санузел	4.4		4.4			
		Итого по пом.1:			57.3					
	пом.2	1		нежилое помещения	23.7	23.7				
		2		санузел	3.3		3.3			
		Итого по пом.2:			27.0					
	пом.3	1		нежилое помещение	21.5	21.5				
		2		санузел	3.3		3.3			
		Итого по пом.3:			24.8					
	пом.4	1		нежилое помещение	23.0	23.0				
		2		санузел	4.2		4.2			
		Итого по пом.4:			27.2					
	пом.5	1		нежилое помещение	33.9	33.9				
		2		санузел	4.5		4.5			
		Итого по пом.5:			38.4					
	пом.6	1		нежилое помещение	27.6	27.6				
		2		санузел	4.2		4.2			
		Итого по пом.6:			31.8					
	пом.7	1		нежилое помещение	28.7	28.7				
		2		санузел	4.8		4.8			
		Итого по пом.7:			33.5					
	пом.8	1		нежилое помещение	24.3	24.3				

		2	санузел	3.3		3.3			
		Итого по пом.8:		27.6					
	пом.9	1	нежилое помещение	22.7	22.7				
		2	санузел	3.2		3.2			
		Итого по пом.9:		25.9					
	пом.10	1	нежилое помещение	24.0	24.0				
		2	санузел	3.3		3.3			
		Итого по пом.10:		27.3					
	пом.11	1	нежилое помещение	23.8	23.8				
		2	санузел	3.2		3.2			
		Итого по пом.11:		27.0					
	пом.12	1	нежилое помещение	22.9	22.9				
		2	санузел	3.3		3.3			
		Итого по пом.12:		26.2					
	пом.13	1	нежилое помещение	23.3	23.3				
		2	санузел	3.3		3.3			
		Итого по пом.13:		26.6					
	пом.14	1	нежилое помещение	23.7	23.7				
		2	санузел	3.2		3.2			
		Итого по пом.14:		26.9					
	пом.15	1	нежилое помещение	23.6	23.6				
		2	санузел	3.3		3.3			
		Итого по пом.15:		26.9					
	пом.16	1	нежилое помещение	26.0	26.0				
		2	санузел	4.2		4.2			
		Итого по пом.16:		30.2					
	пом.17	1	нежилое помещение	31.0	31.0				
		2	санузел	4.2		4.2			
		Итого по пом.17:		35.2					
	пом.18	1	нежилое помещение	48.8	48.8				
		2	санузел	4.2		4.2			
		Итого по пом.18:		53.0					
	пом.19	1	нежилое помещение	25.3	25.3				
		2	санузел	3.6		3.6			
		Итого по пом.19:		28.9					
	пом.20	1	нежилое помещение	27.0	27.0				
		2	санузел	3.6		3.6			
		Итого по пом.20:		30.6					
	пом.21	1	нежилое помещение	28.7	28.7				
		2	санузел	4.2		4.2			
		Итого по пом.21:		32.9					
	пом.22	1	нежилое помещение	43.4	43.4				
		2	санузел	4.6		4.6			
		Итого по пом.22:		48.0					
	пом.23	1	нежилое помещение	25.6	25.6				
		2	санузел	3.9		3.9			
		Итого по пом.23:		29.5					
	пом.24	1	нежилое помещение	25.4	25.4				
		2	санузел	4.3		4.3			
		Итого по пом.24:		29.7					
		ОП.32	лестничная клетка	18.6		18.6			
		ОП.33	лифтовый холл	13.4		13.4			
		ОП.34	коридор	44.2		44.2			
		ОП.35	тамбур-шлюз	7.1		7.1			
		ОП.36	нежилое помещение	4.1		4.1			
		ОП.37	коридор	84.6		84.6			
		ОП.38	ПУИ	4.7		4.7			
		ОП.39	тамбур-шлюз	1.9		1.9			
		ОП.40	лестничная клетка	15.2		15.2			
		Итого по 2-му этажу:		966.2	680.8	285.4			
	3-й этаж	пом.25	1	нежилое помещение	52.9	52.9			
			2	санузел	4.4		4.4		
		Итого по пом.25:		57.3					
	пом.26	1	нежилое помещение	23.8	23.8				
		2	санузел	3.2		3.2			
		Итого по пом.26:		27.0					
	пом.27	1	нежилое помещение	21.5	21.5				
		2	санузел	3.3		3.3			
		Итого по пом.27:		24.8					
	пом.28	1	нежилое помещение	22.9	22.9				
		2	санузел	4.2		4.2			
		Итого по пом.28:		27.1					
	пом.29	1	нежилое помещение	33.9	33.9				
		2	санузел	4.5		4.5			
		Итого по пом.29:		38.4					
	пом.30	1	нежилое помещение	27.6	27.6				
		2	санузел	4.2		4.2			
		Итого по пом.30:		31.8					
	пом.31	1	нежилое помещение	28.7	28.7				
		2	санузел	4.8		4.8			
		Итого по пом.31:		33.5					
	пом.32	1	нежилое помещение	24.4	24.4				

		2	санузел	3.3		3.3			
		Итого по пом.32:		27.7					
	пом.33	1	нежилое помещение	22.7	22.7				
		2	санузел	3.3		3.3			
		Итого по пом.33:		26.0					
	пом.34	1	нежилое помещение	24.0	24.0				
		2	санузел	3.3		3.3			
		Итого по пом.34:		27.3					
	пом.35	1	нежилое помещение	23.8	23.8				
		2	санузел	3.3		3.3			
		Итого по пом.35:		27.1					
	пом.36	1	нежилое помещение	22.9	22.9				
		2	санузел	3.3		3.3			
		Итого по пом.36:		26.2					
	пом.37	1	нежилое помещение	23.3	23.3				
		2	санузел	3.3		3.3			
		Итого по пом.37:		26.6					
	пом.38	1	нежилое помещение	23.7	23.7				
		2	санузел	3.2		3.2			
		Итого по пом.38:		26.9					
	пом.39	1	нежилое помещение	23.5	23.5				
		2	санузел	3.4		3.4			
		Итого по пом.39:		26.9					
	пом.40	1	нежилое помещение	25.8	25.8				
		2	санузел	4.2		4.2			
		Итого по пом.40:		30.0					
	пом.41	1	нежилое помещение	30.7	30.7				
		2	санузел	4.2		4.2			
		Итого по пом.41:		34.9					
	пом.42	1	нежилое помещение	48.7	48.7				
		2	санузел	4.1		4.1			
		Итого по пом.42:		52.8					
	пом.43	1	нежилое помещение	25.3	25.3				
		2	санузел	3.6		3.6			
		Итого по пом.43:		28.9					
	пом.44	1	нежилое помещение	27.0	27.0				
		2	санузел	3.6		3.6			
		Итого по пом.44:		30.6					
	пом.45	1	нежилое помещение	28.2	28.2				
		2	санузел	4.2		4.2			
		Итого по пом.45:		32.4					
	пом.46	1	нежилое помещение	43.4	43.4				
		2	санузел	4.6		4.6			
		Итого по пом.46:		48.0					
	пом.47	1	нежилое помещение	25.7	25.7				
		2	санузел	3.9		3.9			
		Итого по пом.47:		29.6					
	пом.48	1	нежилое помещение	25.1	25.1				
		2	санузел	4.2		4.2			
		Итого по пом.48:		29.3					
		ОП.41	лестничная клетка	15.6		15.6			
		ОП.42	лифтовый холл	14.9		14.9			
		ОП.43	коридор	74.4		74.4			
		ОП.44	тамбур-шлюз	1.7		1.7			
		ОП.45	нежилое помещение	4.1		4.1			
		ОП.46	коридор	60.1		60.1			
		ОП.47	ПУИ	1.9		1.9			
		ОП.48	тамбур-шлюз	4.7		4.7			
		ОП.49	лестничная клетка	15.2		15.2			
		Итого по 3-му этажу:		963.7	679.5	284.2			
4-й этаж	пом.49	1	нежилое помещение	52.9	52.9				
		2	санузел	4.4		4.4			
		Итого по пом.49:		57.3					
	пом.50	1	нежилое помещение	23.8	23.8				
		2	санузел	3.2		3.2			
		Итого по пом.50:		27.0					
	пом.51	1	нежилое помещение	21.5	21.5				
		2	санузел	3.3		3.3			
		Итого по пом.51:		24.8					
	пом.52	1	нежилое помещение	22.9	22.9				
		2	санузел	4.2		4.2			
		Итого по пом.52:		27.1					
	пом.53	1	нежилое помещение	33.9	33.9				
		2	санузел	4.5		4.5			
		Итого по пом.53:		38.4					
	пом.54	1	нежилое помещение	27.6	27.6				
		2	санузел	4.2		4.2			
		Итого по пом.54:		31.8					
	пом.55	1	нежилое помещение	28.7	28.7				
		2	санузел	4.8		4.8			
		Итого по пом.55:		33.5					
	пом.56	1	нежилое помещение	24.4	24.4				
		2	санузел	3.3		3.3			
		Итого по пом.56:		27.7					
	пом.57	1	нежилое помещение	22.7	22.7				

		2	санузел	3.3		3.3			
		Итого по пом.57:		26.0					
	пом.58	1	нежилое помещение	24.0	24.0				
		2	санузел	3.3		3.3			
		Итого по пом.58:		27.3					
	пом.59	1	нежилое помещение	23.8	23.8				
		2	санузел	3.3		3.3			
		Итого по пом.59:		27.1					
	пом.60	1	нежилое помещение	22.9	22.9				
		2	санузел	3.3		3.3			
		Итого по пом.60:		26.2					
	пом.61	1	нежилое помещение	23.3	23.3				
		2	санузел	3.3		3.3			
		Итого по пом.61:		26.6					
	пом.62	1	нежилое помещение	23.7	23.7				
		2	санузел	3.2		3.2			
		Итого по пом.62:		26.9					
	пом.63	1	нежилое помещение	23.5	23.5				
		2	санузел	3.4		3.4			
		Итого по пом.63:		26.9					
	пом.64	1	нежилое помещение	25.8	25.8				
		2	санузел	4.2		4.2			
		Итого по пом.64:		30.0					
	пом.65	1	нежилое помещение	30.7	30.7				
		2	санузел	4.1		4.1			
		Итого по пом.65:		34.8					
	пом.66	1	нежилое помещение	48.7	48.7				
		2	санузел	4.1		4.1			
		Итого по пом.66:		52.8					
	пом.67	1	нежилое помещение	24.9	24.9				
		2	санузел	3.6		3.6			
		Итого по пом.67:		28.5					
	пом.68	1	нежилое помещение	27.0	27.0				
		2	санузел	3.6		3.6			
		Итого по пом.68:		30.6					
	пом.69	1	нежилое помещение	28.2	28.2				
		2	санузел	4.2		4.2			
		Итого по пом.69:		32.4					
	пом.70	1	нежилое помещение	43.4	43.4				
		2	санузел	4.5		4.5			
		Итого по пом.70:		47.9					
	пом.71	1	нежилое помещение	25.7	25.7				
		2	санузел	3.9		3.9			
		Итого по пом.71:		29.6					
	пом.72	1	нежилое помещение	25.1	25.1				
		2	санузел	4.2		4.2			
		Итого по пом.72:		29.3					
		ОП.50	лестничная клетка	15.6		15.6			
		ОП.51	лифтовый холл	1.7		1.7			
		ОП.52	коридор	14.9		14.9			
		ОП.53	тамбур-шлюз	74.5		74.5			
		ОП.54	лоджия	4.1		4.1			
		ОП.55	коридор	60.1		60.1			
		ОП.56	ПУИ	1.9		1.9			
		ОП.57	тамбур-шлюз	4.7		4.7			
		ОП.58	лестничная клетка	15.2		15.2			
		Итого по 4-му этажу:		963.2	679.1	280.0	4.1		
5-й этаж	пом.73	1	нежилое помещение	52.9	52.9				
		2	санузел	4.4		4.4			
		Итого по пом.73:		57.3					
	пом.74	1	нежилое помещение	23.8	23.8				
		2	санузел	3.2		3.2			
		Итого по пом.74:		27.0					
	пом.75	1	нежилое помещение	21.5	21.5				
		2	санузел	3.2		3.2			
		Итого по пом.75:		24.7					
	пом.76	1	нежилое помещение	23.0	23.0				
		2	санузел	4.2		4.2			
		Итого по пом.76:		27.2					
	пом.77	1	нежилое помещение	33.9	33.9				
		2	санузел	4.5		4.5			
		Итого по пом.77:		38.4					
	пом.78	1	нежилое помещение	27.6	27.6				
		2	санузел	4.2		4.2			
		Итого по пом.78:		31.8					
	пом.79	1	нежилое помещение	28.7	28.7				
		2	санузел	4.8		4.8			
		Итого по пом.79:		33.5					
	пом.80	1	нежилое помещение	24.4	24.4				
		2	санузел	3.3		3.3			
		Итого по пом.80:		27.7					
	пом.81	1	нежилое помещение	22.7	22.7				
		2	санузел	3.3		3.3			
		Итого по пом.81:		26.0					
	пом.82	1	нежилое помещение	24.0	24.0				
		2	санузел	3.3		3.3			

Итого по пом.82:				27.3				
пом.83	1	нежилое помещение	23.8	23.8				
	2	санузел	3.2		3.2			
Итого по пом.83:				27.0				
пом.84	1	нежилое помещение	22.9	22.9				
	2	санузел	3.3		3.3			
Итого по пом.84:				26.2				
пом.85	1	нежилое помещение	23.3	23.3				
	2	санузел	3.3		3.3			
Итого по пом.85:				26.6				
пом.86	1	нежилое помещение	23.7	23.7				
	2	санузел	3.2		3.2			
Итого по пом.86:				26.9				
пом.87	1	нежилое помещение	23.5	23.5				
	2	санузел	3.4		3.4			
Итого по пом.87:				26.9				
пом.88	1	нежилое помещение	25.8	25.8				
	2	санузел	4.2		4.2			
Итого по пом.88:				30.0				
пом.89	1	нежилое помещение	30.7	30.7				
	2	санузел	4.2		4.2			
Итого по пом.89:				34.9				
пом.90	1	нежилое помещение	48.7	48.7				
	2	санузел	4.1		4.1			
Итого по пом.90:				52.8				
пом.91	1	нежилое помещение	24.9	24.9				
	2	санузел	3.6		3.6			
Итого по пом.91:				28.5				
пом.92	1	нежилое помещение	27.0	27.0				
	2	санузел	3.6		3.6			
Итого по пом.92:				30.6				
пом.93	1	нежилое помещение	28.2	28.2				
	2	санузел	4.2		4.2			
Итого по пом.93:				32.4				
пом.94	1	нежилое помещение	43.4	43.4				
	2	санузел	4.6		4.6			
Итого по пом.94:				48.0				
пом.95	1	нежилое помещение	25.7	25.7				
	2	санузел	3.9		3.9			
Итого по пом.95:				29.6				
пом.96	1	нежилое помещение	25.1	25.1				
	2	санузел	4.1		4.1			
Итого по пом.96:				29.2				
	ОП.59	лестничная клетка	15.6		15.6			
	ОП.60	лифтовый холл	1.7		1.7			
	ОП.61	коридор	14.9		14.9			
	ОП.62	тамбур-шлюз	74.5		74.5			
	ОП.63	лоджия	4.1			4.1		
	ОП.64	коридор	60.1		60.1			
	ОП.65	ПУИ	1.9		1.9			
	ОП.66	тамбур-шлюз	4.7		4.7			
	ОП.67	лестничная клетка	15.2		15.2			
Итого по 5-му этажу:				963.2	679.2	279.9	4.1	
пом.97	1	нежилое помещение	52.8	52.8				
	2	санузел	4.6		4.6			
Итого по пом.97:				57.4				
пом.98	1	нежилое помещение	23.8	23.8				
	2	санузел	3.2		3.2			
Итого по пом.98:				27.0				
пом.99	1	нежилое помещение	21.5	21.5				
	2	санузел	3.1		3.1			
Итого по пом.99:				24.6				
пом.100	1	нежилое помещение	23.0	23.0				
	2	санузел	4.1		4.1			
Итого по пом.100:				27.1				
пом.101	1	нежилое помещение	33.9	33.9				
	2	санузел	4.5		4.5			
Итого по пом.101:				38.4				
пом.102	1	нежилое помещение	27.6	27.6				
	2	санузел	4.2		4.2			
Итого по пом.102:				31.8				
пом.103	1	нежилое помещение	28.7	28.7				
	2	санузел	4.8		4.8			
Итого по пом.103:				33.5				
пом.104	1	нежилое помещение	24.3	24.3				
	2	санузел	3.3		3.3			
Итого по пом.104:				27.6				
пом.105	1	нежилое помещение	22.7	22.7				
	2	санузел	3.2		3.2			
Итого по пом.105:				25.9				
пом.106	1	нежилое помещение	24.0	24.0				
	2	санузел	3.3		3.3			
Итого по пом.106:				27.3				
пом.107	1	нежилое помещение	23.8	23.8				
	2	санузел	3.2		3.2			
Итого по пом.107:				27.0				



		пом.108	1	нежилое помещение	22.9	22.9				
			2	санузел	3.3		3.3			
				Итого по пом.108:	26.2					
		пом.109	1	нежилое помещение	23.3	23.3				
			2	санузел	3.3		3.3			
				Итого по пом.109:	26.6					
		пом.110	1	нежилое помещение	23.7	23.7				
			2	санузел	3.2		3.2			
				Итого по пом.110:	26.9					
		пом.111	1	нежилое помещение	23.5	23.5				
			2	санузел	3.3		3.3			
				Итого по пом.111:	26.8					
		пом.112	1	нежилое помещение	25.8	25.8				
			2	санузел	4.2		4.2			
				Итого по пом.112:	30.0					
		пом.113	1	нежилое помещение	30.7	30.7				
			2	санузел	4.1		4.1			
				Итого по пом.113:	34.8					
		пом.114	1	нежилое помещение	48.8	48.8				
			2	санузел	4.1		4.1			
				Итого по пом.114:	52.9					
		пом.115	1	нежилое помещение	24.9	24.9				
			2	санузел	3.6		3.6			
				Итого по пом.115:	28.5					
		пом.116	1	нежилое помещение	27.0	27.0				
			2	санузел	3.6		3.6			
				Итого по пом.116:	30.6					
		пом.117	1	нежилое помещение	28.2	28.2				
			2	санузел	4.2		4.2			
				Итого по пом.117:	32.4					
		пом.118	1	нежилое помещение	43.4	43.4				
			2	санузел	4.6		4.6			
				Итого по пом.118:	48.0					
		пом.119	1	нежилое помещение	25.6	25.6				
			2	санузел	3.9		3.9			
				Итого по пом.119:	29.5					
		пом.120	1	нежилое помещение	25.1	25.1				
			2	санузел	4.2		4.2			
				Итого по пом.120:	29.3					
			ОП.68	лестничная клетка	15.6		15.6			
			ОП.69	лифтовый холл	1.7		1.7			
			ОП.70	коридор	14.9		14.9			
			ОП.71	тамбур-шлюз	74.6		74.6			
			ОП.72	лоджия	4.1			4.1		
			ОП.73	коридор	60.1		60.1			
			ОП.74	ПУИ	1.9		1.9			
			ОП.75	тамбур-шлюз	4.7		4.7			
			ОП.76	лестничная клетка	15.2		15.2			
				Итого по 6-му этажу:	962.9	679.0	279.8	4.1		
	7-й этаж	пом.121	1	нежилое помещение	53.0	53.0				
			2	санузел	4.4		4.4			
				Итого по пом.121:	57.4					
		пом.122	1	нежилое помещение	23.7	23.7				
			2	санузел	3.2		3.2			
				Итого по пом.122:	26.9					
		пом.123	1	нежилое помещение	21.5	21.5				
			2	санузел	3.2		3.2			
				Итого по пом.123:	24.7					
		пом.124	1	нежилое помещение	23.0	23.0				
			2	санузел	4.2		4.2			
				Итого по пом.124:	27.2					
		пом.125	1	нежилое помещение	33.9	33.9				
			2	санузел	4.5		4.5			
				Итого по пом.125:	38.4					
		пом.126	1	нежилое помещение	27.6	27.6				
			2	санузел	4.2		4.2			
				Итого по пом.126:	31.8					
		пом.127	1	нежилое помещение	28.7	28.7				
			2	санузел	4.8		4.8			
				Итого по пом.127:	33.5					
		пом.128	1	нежилое помещение	24.3	24.3				
			2	санузел	3.3		3.3			
				Итого по пом.128:	27.6					
		пом.129	1	нежилое помещение	22.7	22.7				
			2	санузел	3.2		3.2			
				Итого по пом.129:	25.9					
		пом.130	1	нежилое помещение	24.0	24.0				
			2	санузел	3.3		3.3			
				Итого по пом.130:	27.3					
		пом.131	1	нежилое помещение	23.8	23.8				
			2	санузел	3.2		3.2			
				Итого по пом.131:	27.0					
		пом.132	1	нежилое помещение	22.9	22.9				
			2	санузел	3.3		3.3			
				Итого по пом.132:	26.2					
		пом.133	1	нежилое помещение	23.3	23.3				

		2	санузел	3.3		3.3			
		Итого по пом.133:		26.6					
	пом.134	1	нежилое помещение	23.7	23.7				
		2	санузел	3.2		3.2			
		Итого по пом.134:		26.9					
	пом.135	1	нежилое помещение	23.6	23.6				
		2	санузел	3.4		3.4			
		Итого по пом.135:		27.0					
	пом.136	1	нежилое помещение	26.0	26.0				
		2	санузел	4.2		4.2			
		Итого по пом.136:		30.2					
	пом.137	1	нежилое помещение	30.7	30.7				
		2	санузел	4.1		4.1			
		Итого по пом.137:		34.8					
	пом.138	1	нежилое помещение	48.8	48.8				
		2	санузел	4.1		4.1			
		Итого по пом.138:		52.9					
	пом.139	1	нежилое помещение	24.9	24.9				
		2	санузел	3.6		3.6			
		Итого по пом.139:		28.5					
	пом.140	1	нежилое помещение	27.0	27.0				
		2	санузел	3.6		3.6			
		Итого по пом.140:		30.6					
	пом.141	1	нежилое помещение	28.4	28.4				
		2	санузел	4.2		4.2			
		Итого по пом.141:		32.6					
	пом.142	1	нежилое помещение	43.4	43.4				
		2	санузел	4.6		4.6			
		Итого по пом.142:		48.0					
	пом.143	1	нежилое помещение	25.6	25.6				
		2	санузел	3.9		3.9			
		Итого по пом.143:		29.5					
	пом.144	1	нежилое помещение	25.1	25.1				
		2	санузел	4.2		4.2			
		Итого по пом.144:		29.3					
		ОП.77	лестничная клетка	15.6		15.6			
		ОП.78	лифтовый холл	1.7		1.7			
		ОП.79	коридор	14.9		14.9			
		ОП.80	тамбур-шлюз	74.6		74.6			
		ОП.81	лоджия	4.1			4.1		
		ОП.82	коридор	60.1		60.1			
		ОП.83	ПУИ	1.9		1.9			
		ОП.84	тамбур-шлюз	4.7		4.7			
		ОП.85	лестничная клетка	15.2		15.2			
		Итого по 7-му этажу:		963.6	679.6	279.9	4.1		
8-й этаж	пом.145	1	нежилое помещение	53.0	53.0				
		2	санузел	4.4		4.4			
		Итого по пом.145:		57.4					
	пом.146	1	нежилое помещение	23.7	23.7				
		2	санузел	3.3		3.3			
		Итого по пом.146:		27.0					
	пом.147	1	нежилое помещение	21.5	21.5				
		2	санузел	3.2		3.2			
		Итого по пом.147:		24.7					
	пом.148	1	нежилое помещение	23.0	23.0				
		2	санузел	4.1		4.1			
		Итого по пом.148:		27.1					
	пом.149	1	нежилое помещение	33.9	33.9				
		2	санузел	4.5		4.5			
		Итого по пом.149:		38.4					
	пом.150	1	нежилое помещение	27.6	27.6				
		2	санузел	4.2		4.2			
		Итого по пом.150:		31.8					
	пом.151	1	нежилое помещение	28.7	28.7				
		2	санузел	4.8		4.8			
		Итого по пом.151:		33.5					
	пом.152	1	нежилое помещение	24.4	24.4				
		2	санузел	3.3		3.3			
		Итого по пом.152:		27.7					
	пом.153	1	нежилое помещение	22.7	22.7				
		2	санузел	3.2		3.2			
		Итого по пом.153:		25.9					
	пом.154	1	нежилое помещение	24.0	24.0				
		2	санузел	3.3		3.3			
		Итого по пом.154:		27.3					
	пом.155	1	нежилое помещение	23.8	23.8				
		2	санузел	3.2		3.2			
		Итого по пом.155:		27.0					
	пом.156	1	нежилое помещение	22.9	22.9				
		2	санузел	3.3		3.3			
		Итого по пом.156:		26.2					
	пом.157	1	нежилое помещение	23.3	23.3				
		2	санузел	3.3		3.3			
		Итого по пом.157:		26.6					
	пом.158	1	нежилое помещение	23.7	23.7				
		2	санузел	3.2		3.2			

			Итого по пом.158:		26.9				
		пом.159	1	нежилое помещение	23.6	23.6			
			2	санузел	3.3		3.3		
			Итого по пом.159:		26.9				
		пом.160	1	нежилое помещение	26.0	26.0			
			2	санузел	4.2		4.2		
			Итого по пом.160:		30.2				
		пом.161	1	нежилое помещение	30.7	30.7			
			2	санузел	4.1		4.1		
			Итого по пом.161:		34.8				
		пом.162	1	нежилое помещение	48.8	48.8			
			2	санузел	4.1		4.1		
			Итого по пом.162:		52.9				
		пом.163	1	нежилое помещение	24.9	24.9			
			2	санузел	3.6		3.6		
			Итого по пом.163:		28.5				
		пом.164	1	нежилое помещение	27.0	27.0			
			2	санузел	3.6		3.6		
			Итого по пом.164:		30.6				
		пом.165	1	нежилое помещение	28.3	28.3			
			2	санузел	4.2		4.2		
			Итого по пом.165:		32.5				
		пом.166	1	нежилое помещение	43.4	43.4			
			2	санузел	4.6		4.6		
			Итого по пом.166:		48.0				
		пом.167	1	нежилое помещение	25.6	25.6			
			2	санузел	3.9		3.9		
			Итого по пом.167:		29.5				
		пом.168	1	нежилое помещение	25.0	25.0			
			2	санузел	4.3		4.3		
			Итого по пом.168:		29.3				
			ОП.86	лестничная клетка	15.6		15.6		
			ОП.87	лифтовый холл	1.7		1.7		
			ОП.88	коридор	14.9		14.9		
			ОП.89	тамбур-шлюз	74.6		74.6		
			ОП.90	лоджия	4.1			4.1	
			ОП.91	коридор	60.1		60.1		
			ОП.92	ПУИ	1.9		1.9		
			ОП.93	тамбур-шлюз	4.7		4.7		
			ОП.94	лестничная клетка	15.2		15.2		
			Итого по 8-му этажу:		963.5	679.5	279.9	4.1	
	9-й этаж	пом.169	1	нежилое помещение	53.0	53.0			
			2	санузел	4.4		4.4		
			Итого по пом.169:		57.4				
		пом.170	1	нежилое помещение	23.7	23.7			
			2	санузел	3.3		3.3		
			Итого по пом.170:		27.0				
		пом.171	1	нежилое помещение	21.5	21.5			
			2	санузел	3.2		3.2		
			Итого по пом.171:		24.7				
		пом.172	1	нежилое помещение	23.0	23.0			
			2	санузел	4.1		4.1		
			Итого по пом.172:		27.1				
		пом.173	1	нежилое помещение	33.9	33.9			
			2	санузел	4.5		4.5		
			Итого по пом.173:		38.4				
		пом.174	1	нежилое помещение	27.6	27.6			
			2	санузел	4.2		4.2		
			Итого по пом.174:		31.8				
		пом.175	1	нежилое помещение	28.7	28.7			
			2	санузел	4.8		4.8		
			Итого по пом.175:		33.5				
		пом.176	1	нежилое помещение	24.4	24.4			
			2	санузел	3.3		3.3		
			Итого по пом.176:		27.7				
		пом.177	1	нежилое помещение	22.7	22.7			
			2	санузел	3.2		3.2		
			Итого по пом.177:		25.9				
		пом.178	1	нежилое помещение	24.0	24.0			
			2	санузел	3.3		3.3		
			Итого по пом.178:		27.3				
		пом.179	1	нежилое помещение	23.8	23.8			
			2	санузел	3.2		3.2		
			Итого по пом.179:		27.0				
		пом.180	1	нежилое помещение	22.9	22.9			
			2	санузел	3.3		3.3		
			Итого по пом.180:		26.2				
		пом.181	1	нежилое помещение	23.3	23.3			
			2	санузел	3.3		3.3		
			Итого по пом.181:		26.6				
		пом.182	1	нежилое помещение	23.7	23.7			
			2	санузел	3.2		3.2		
			Итого по пом.182:		26.9				
		пом.183	1	нежилое помещение	23.6	23.6			
			2	санузел	3.3		3.3		
			Итого по пом.183:		26.9				

		пом 184	1	нежилое помещение	26.0	26.0					
			2	санузел	4.2		4.2				
		Итого по пом 184:			30.2						
		пом 185	1	нежилое помещение	30.7	30.7					
			2	санузел	4.2		4.2				
		Итого по пом 185:			34.9						
		пом 186	1	нежилое помещение	48.8	48.8					
			2	санузел	4.2		4.2				
		Итого по пом 186:			53.0						
		пом 187	1	нежилое помещение	24.9	24.9					
			2	санузел	3.6		3.6				
		Итого по пом 187:			28.5						
		пом 188	1	нежилое помещение	27.0	27.0					
			2	санузел	3.6		3.6				
		Итого по пом 188:			30.6						
		пом 189	1	нежилое помещение	28.3	28.3					
			2	санузел	4.2		4.2				
		Итого по пом 189:			32.5						
		пом 190	1	нежилое помещение	43.4	43.4					
			2	санузел	4.6		4.6				
		Итого по пом 190:			48.0						
		пом 191	1	нежилое помещение	25.6	25.6					
			2	санузел	3.9		3.9				
		Итого по пом 191:			29.5						
		пом 192	1	нежилое помещение	25.1	25.1					
			2	санузел	4.3		4.3				
		Итого по пом 192:			29.4						
			ОП.95	лестничная клетка	15.6		15.6				
			ОП.96	лифтовый холл	1.7		1.7				
			ОП.97	коридор	14.9		14.9				
			ОП.98	тамбур-шлюз	74.6		74.6				
			ОП.99	лоджия	4.1			4.1			
			ОП.100	коридор	60.1		60.1				
			ОП.101	ПУИ	1.9		1.9				
			ОП.102	тамбур-шлюз	4.7		4.7				
			ОП.103	лестничная клетка	15.2		15.2				
		Итого по 9-му этажу:			963.8	679.6	280.1	4.1			
	10-й этаж	пом.193	1	нежилое помещение	52.9	52.9					
			2	санузел	4.5		4.5				
		Итого по пом.193:			57.4						
		пом.194	1	нежилое помещение	23.7	23.7					
			2	санузел	3.3		3.3				
		Итого по пом.194:			27.0						
		пом.195	1	нежилое помещение	21.5	21.5					
			2	санузел	3.3		3.3				
		Итого по пом.195:			24.8						
		пом.196	1	нежилое помещение	23.0	23.0					
			2	санузел	4.2		4.2				
		Итого по пом.196:			27.2						
		пом.197	1	нежилое помещение	33.9	33.9					
			2	санузел	4.4		4.4				
		Итого по пом.197:			38.3						
		пом.198	1	нежилое помещение	27.6	27.6					
			2	санузел	4.2		4.2				
		Итого по пом.198:			31.8						
		пом.199	1	нежилое помещение	28.7	28.7					
			2	санузел	4.8		4.8				
		Итого по пом.199:			33.5						
		пом.200	1	нежилое помещение	24.3	24.3					
			2	санузел	3.3		3.3				
		Итого по пом.200:			27.6						
		пом.201	1	нежилое помещение	22.7	22.7					
			2	санузел	3.2		3.2				
		Итого по пом.201:			25.9						
		пом.202	1	нежилое помещение	24.0	24.0					
			2	санузел	3.3		3.3				
		Итого по пом.202:			27.3						
		пом.203	1	нежилое помещение	23.8	23.8					
			2	санузел	3.2		3.2				
		Итого по пом.203:			27.0						
		пом.204	1	нежилое помещение	22.9	22.9					
			2	санузел	3.3		3.3				
		Итого по пом.204:			26.2						
		пом.205	1	нежилое помещение	23.3	23.3					
			2	санузел	3.3		3.3				
		Итого по пом.205:			26.6						
		пом.206	1	нежилое помещение	23.7	23.7					
			2	санузел	3.2		3.2				
		Итого по пом.206:			26.9						
		пом.207	1	нежилое помещение	23.6	23.6					
			2	санузел	3.3		3.3				
		Итого по пом.207:			26.9						
		пом.208	1	нежилое помещение	26.0	26.0					
			2	санузел	4.2		4.2				
		Итого по пом.208:			30.2						
		пом.209	1	нежилое помещение	30.7	30.7					

		2	санузел	4.3		4.3			
		Итого по пом. 209:		35.0					
	пом. 210	1	нежилое помещение	48.8	48.8				
		2	санузел	4.2		4.2			
		Итого по пом. 210:		53.0					
	пом. 211	1	нежилое помещение	24.9	24.9				
		2	санузел	3.6		3.6			
		Итого по пом. 211:		28.5					
	пом. 212	1	нежилое помещение	27.0	27.0				
		2	санузел	3.6		3.6			
		Итого по пом. 212:		30.6					
	пом. 213	1	нежилое помещение	28.3	28.3				
		2	санузел	4.2		4.2			
		Итого по пом. 213:		32.5					
	пом. 214	1	нежилое помещение	43.4	43.4				
		2	санузел	4.5		4.5			
		Итого по пом. 214:		47.9					
	пом. 215	1	нежилое помещение	25.6	25.6				
		2	санузел	3.9		3.9			
		Итого по пом. 215:		29.5					
	пом. 216	1	нежилое помещение	25.0	25.0				
		2	санузел	4.3		4.3			
		Итого по пом. 216:		29.3					
		ОП.104	лестничная клетка	15.6		15.6			
		ОП.105	лифтовый холл	1.7		1.7			
		ОП.106	коридор	14.9		14.9			
		ОП.107	тамбур-шлюз	74.6		74.6			
		ОП.108	лоджия	4.1			4.1		
		ОП.109	коридор	60.1		60.1			
		ОП.110	ПУИ	1.9		1.9			
		ОП.111	тамбур-шлюз	4.7		4.7			
		ОП.112	лестничная клетка	15.2		15.2			
		Итого по 10-му этажу:		963.7	679.3	280.3	4.1		
		Итого по зданию:		10279.3	7046.5	3204.1	28.7		

